


1-KS
RD 05 | 1.NP

OZN.	ÚČEL MÍSTNOSTI	m ²
1.01	Zádveří	6,64
1.02	Šatna	2,38
1.03	Chodba	8,59
1.04	WC	2,13
1.05	Koupelna	6,78
1.06	Tech. místnost	3,27
1.07	Pokoj	11,90
1.08	Pokoj	12,09
1.09	Ložnice	12,58
1.10	Obýv. pokoj + KK	41,02
1.11	Spíž	1,79
		109,18
1.12	Kryté stání	46,33
1.13	Terasa	53,27
RD	PARC. Č.	m²
RD 05	618 / 16	1128

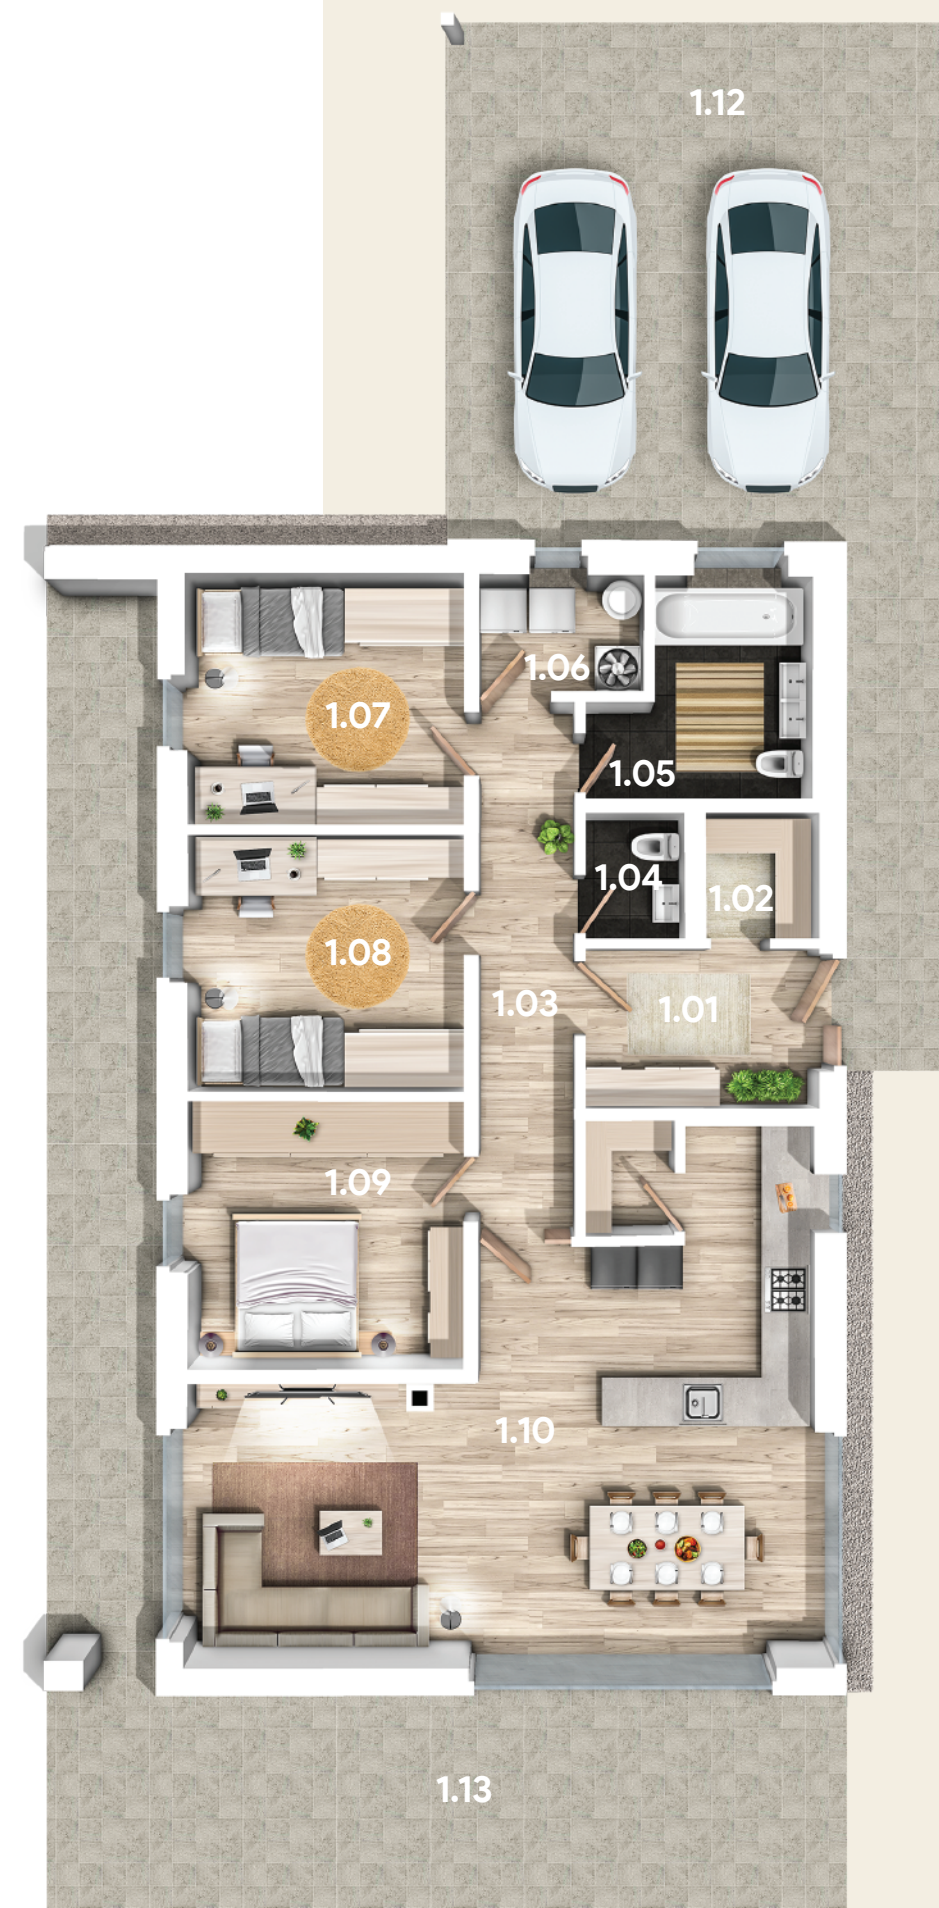

SITUACE




1-KS
RD 05 | 2.NP


OZN.	ÚČEL MÍSTNOSTI	m ²
2.01	Půdní prostor	92,37
		92,37
RD	PARC. Č.	m ²
RD 05	618 / 16	1128




POHLED 01

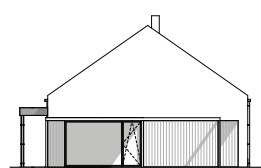


POHLED 02

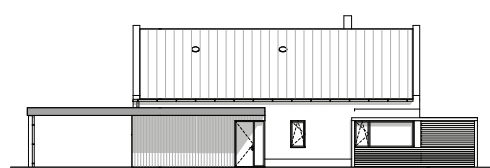

POHLED 03

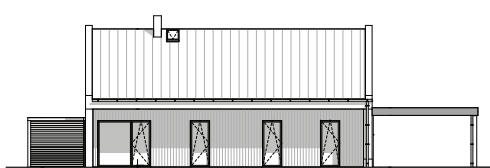

POHLED 04

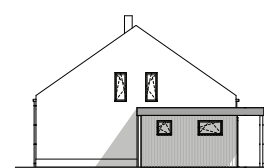

www.vyhledygrabstejn.cz

UVEDENÁ VYOBRAZENÍ:

- Obrázek půdorysu představuje dispoziční řešení domu. Zobrazený nábytek a kuchyňská linka nejsou součástí dodávky.
- Zobrazení půdorysného návrhu a zařízení interiéru jsou pouze ilustrativní a nemusí plně odpovídat stavebně-technickému řešení. Vyobrazená zařízení a vybavení nejsou součástí standardního vybavení. Přesný rozsah dodávky, specifikace konstrukcí, povrchové zařízení, předměty a další vybavení jsou specifikovány ve smlouvě. Umístění zařízení domu je orientační.
- Plochy jednotlivých místností jsou pouze orientační. Celková podlahová plocha domu je vypočtena dle nařízení vlády č. 366/2013 Sb.
- Investor se zavazuje seznámit klienta se skutečným stavem dle prováděcí dokumentace.