

2-G
RD 11 | 1.NP

OZN.	ÚČEL MÍSTNOSTI	m ²
1.01	Zádveří	4,48
1.02	Šatna	3,70
1.03	Chodba	6,10
1.04	Komora	2,07
1.05	Tech. místnost	2,69
1.06	Koupelna	6,07
1.07	Obývací pokoj + KK	43,53
1.08	Spíž	2,03
		70,67
1.09	Garáž	27,46
1.10	Terasa	30,87

RD	PARC. Č.	m ²
RD 11	663 / 5	1059




SITUACE




2-G
RD 11 | 2.NP

OZN.	ÚČEL MÍSTNOSTI	m ²
2.01	Schodiště	6,11
2.02	Chodba	8,08
2.03	Koupelna	5,99
2.04	Ložnice	13,13
2.05	Pokoj	15,54
2.06	Pokoj	16,13
		64,99
RD	PARC. Č.	m ²
RD 11	663 / 5	1059

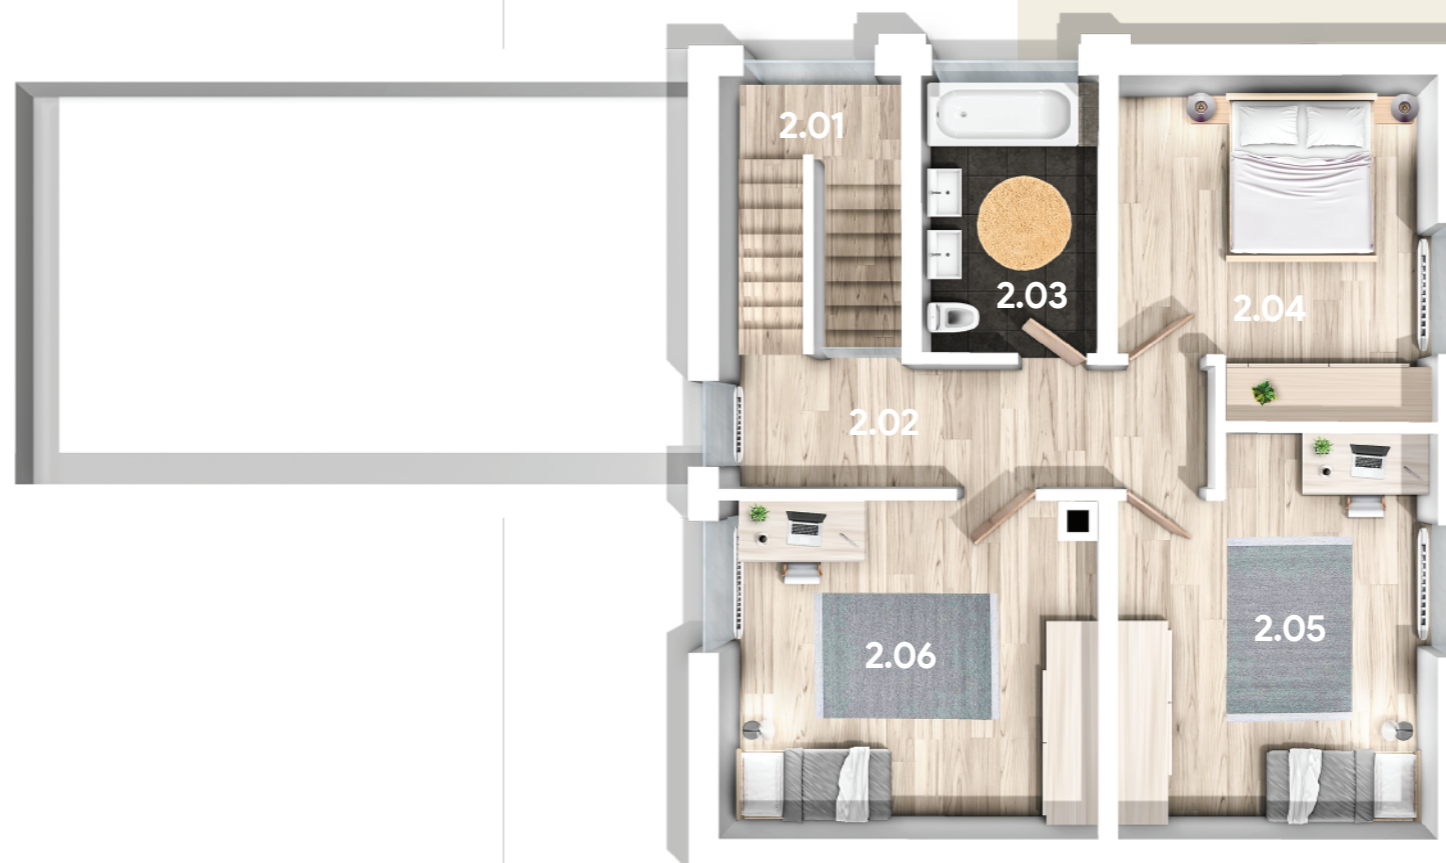


www.vyhledygrabstejn.cz

POHLED 01

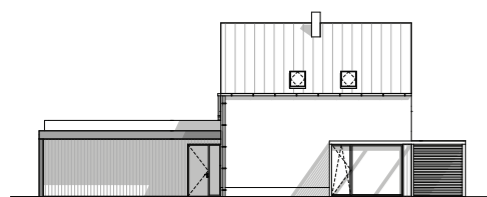

POHLED 02

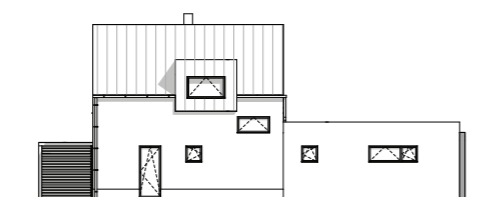

POHLED 03



POHLED 04



UVEDENÁ VYOBRAZENÍ:

- Obrázek půdorysu představuje dispoziční řešení domu. Zobrazený nábytek a kuchyňská linka nejsou součástí dodávky.
- Zobrazení půdorysného návrhu a zařízení interiéru jsou pouze ilustrativní a nemusí plně odpovídat stavebně-technickému řešení. Vyobrazená zařízení a vybavení nejsou součástí standardního vybavení. Přesný rozsah dodávky, specifikace konstrukcí, povrchové zařízení, předměty a další vybavení jsou specifikovány ve smlouvě. Umístění zařízení domu je orientační.
- Plochy jednotlivých místností jsou pouze orientační. Celková podlahová plocha domu je vypočtena dle nařízení vlády č. 366/2013 Sb.
- Investor se zavazuje seznámit klienta se skutečným stavem dle prováděcí dokumentace.